階段詳細

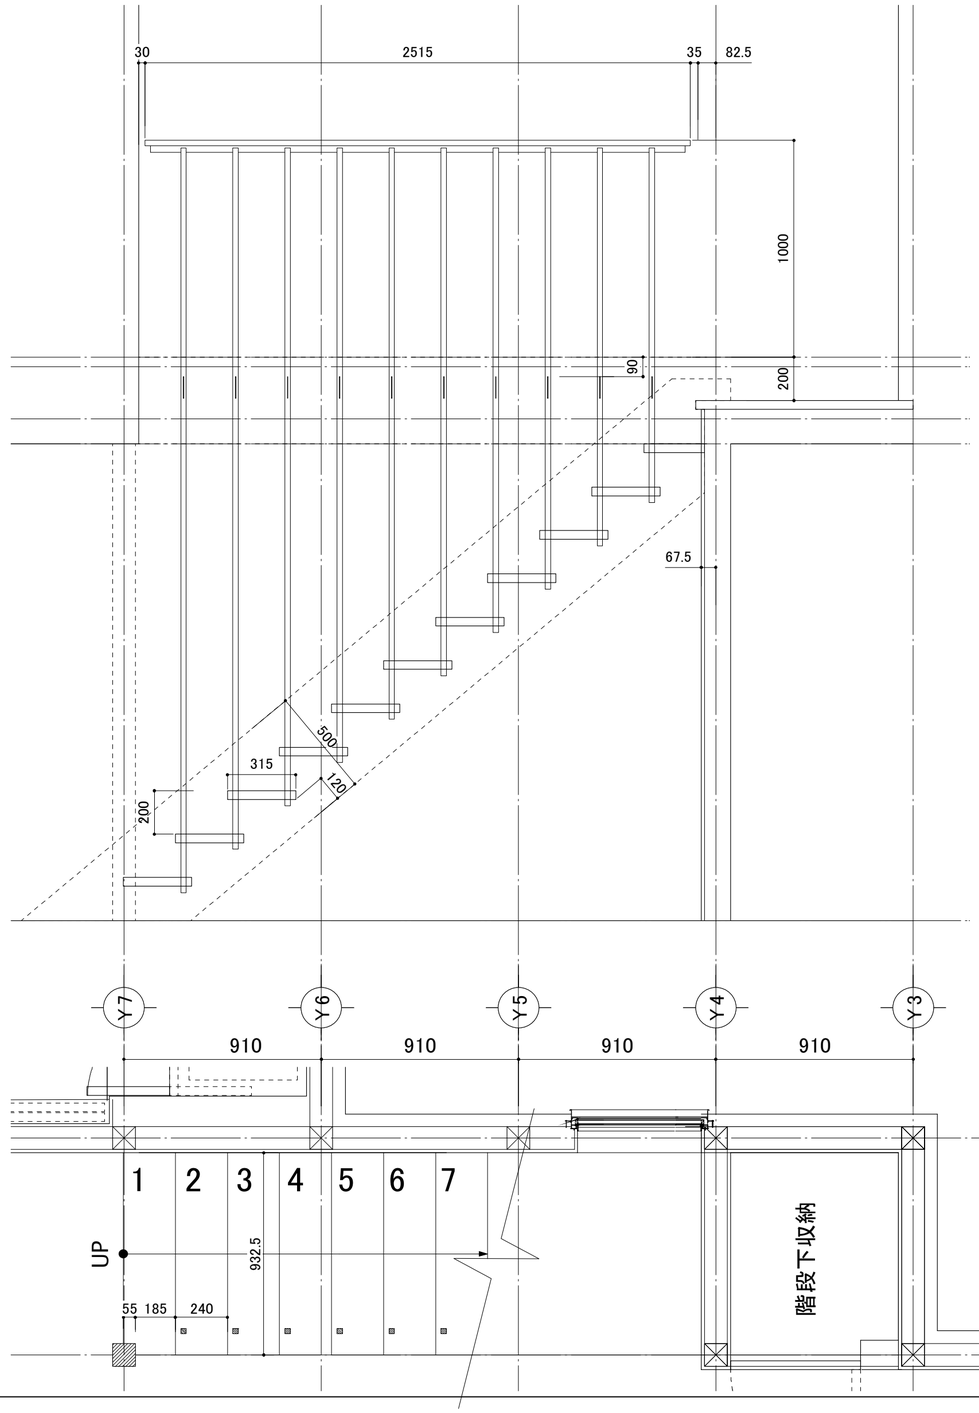

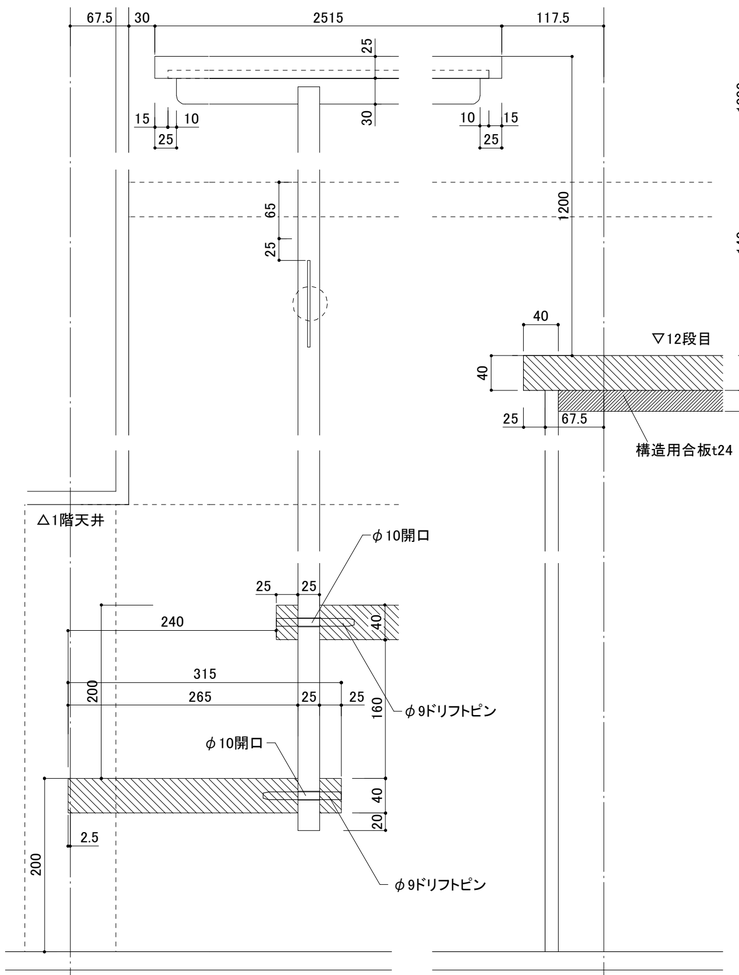

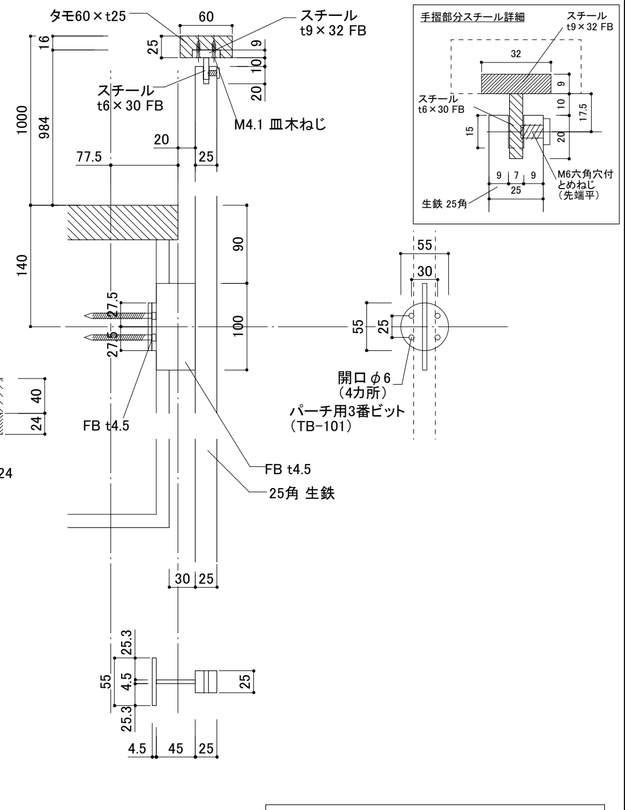

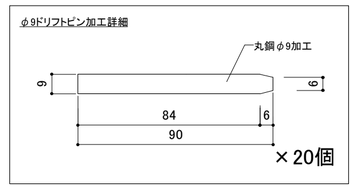

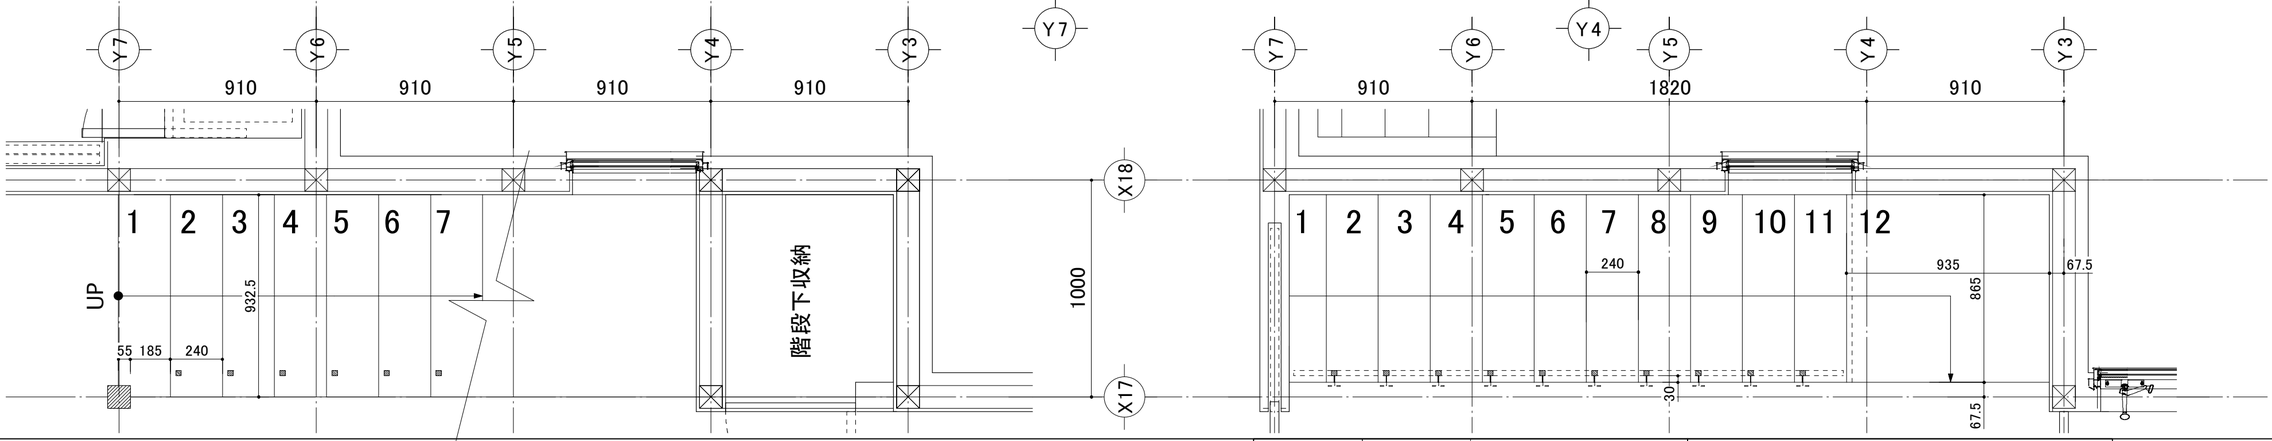

	年月日	作図担当	図面名
			参考図

株式会社　藤匠住宅

二級建築士事務所　福岡県知事登録　第2-10653号
建築工事業　福岡県知事許可（般-22）　第58913号

〒819-0015
福岡市西区愛宕2-12-10
TEL:092-882-5519
FAX:092-892-7225

階段詳細 鉄加工図

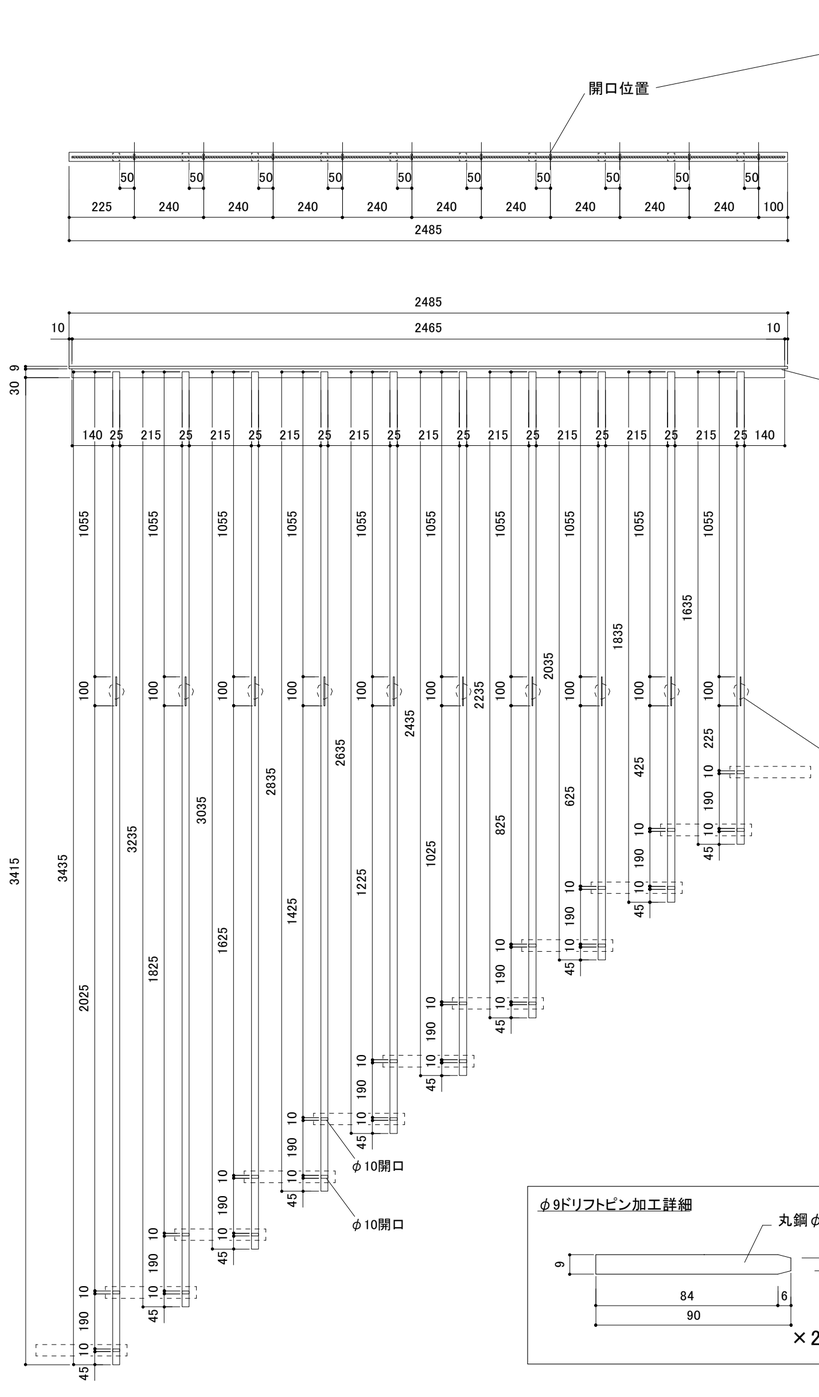

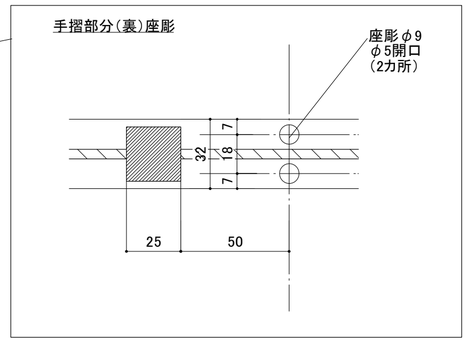

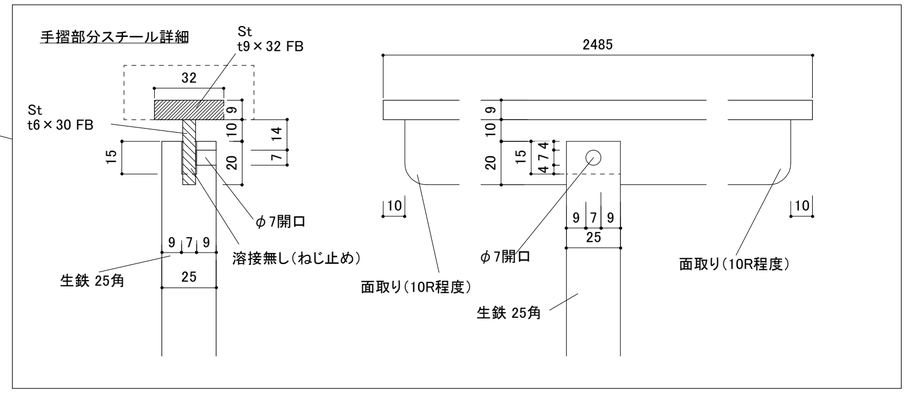

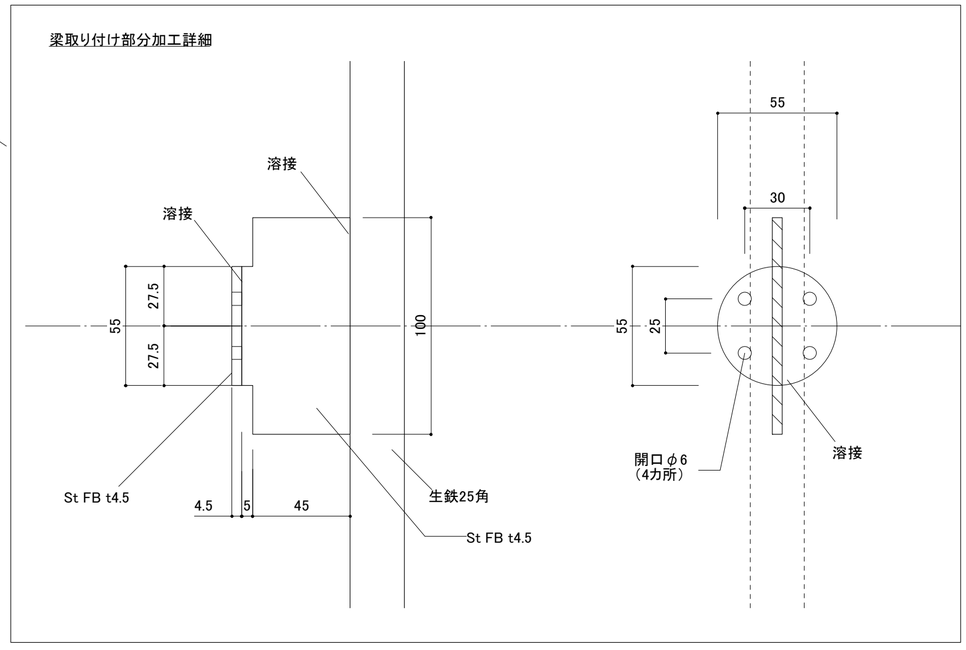

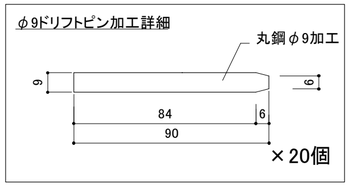

	年月日	作図担当	図面名
			参考図

株式会社　藤匠住宅
二級建築士事務所　福岡県知事登録　第2-10653号
建築工事業　福岡県知事許可（般-22）　第58913号

〒819-0015
福岡市西区愛宕2-12-10
TEL:092-882-5519
FAX:092-892-7225